



VIVIENDA 7


12 V.P.O. VALENCIA DEL VENTOSO

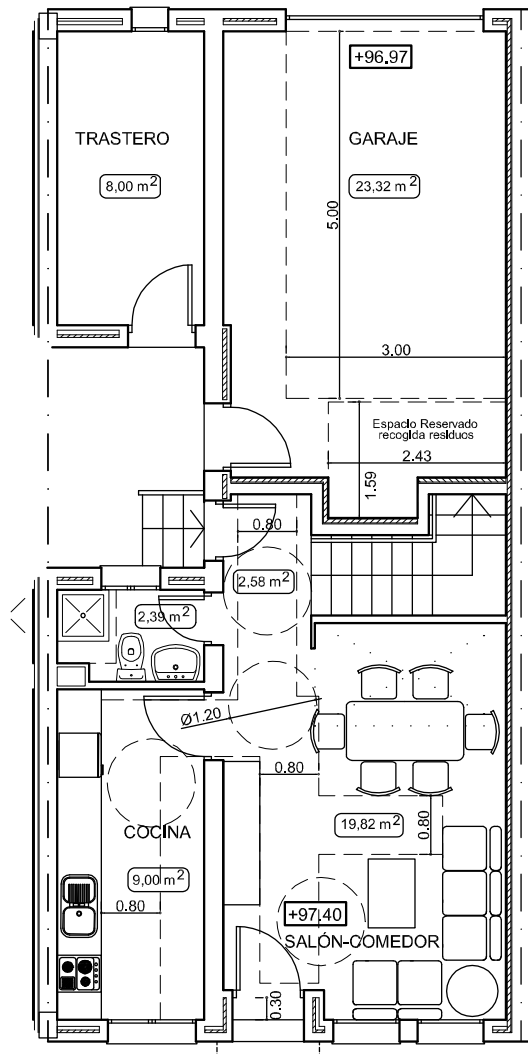

PLANTA BAJA

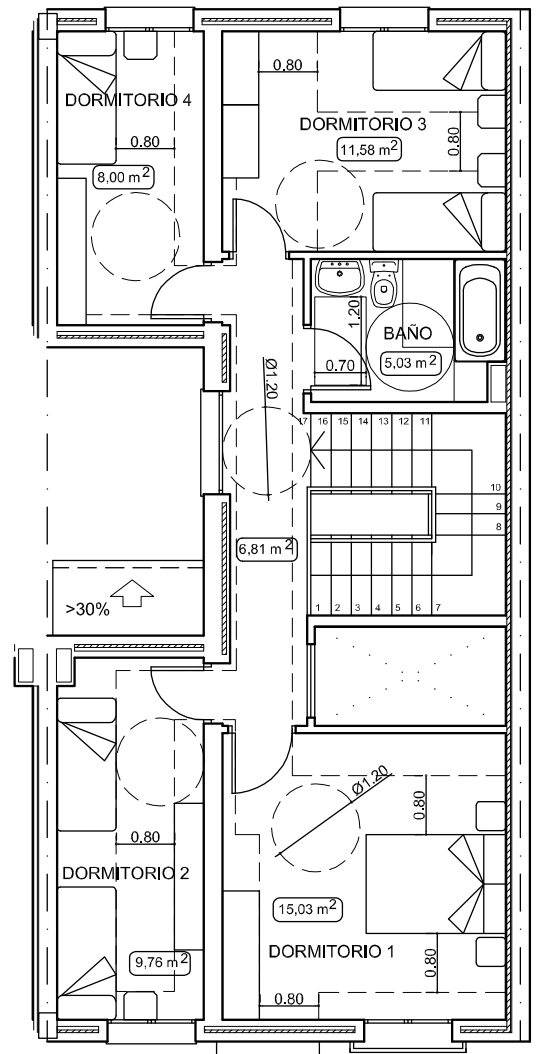


PLANTA ALTA

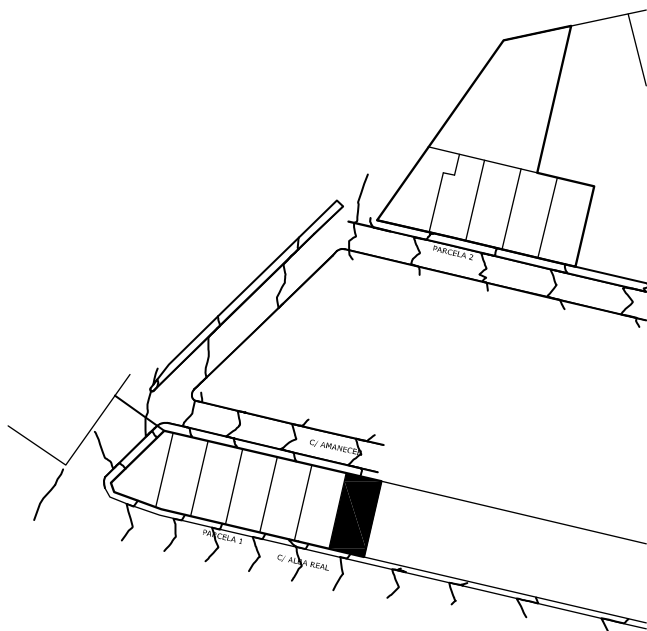

VIVIENDA 7

SALÓN-COMEDOR	19,82 m ²
COCINA	9,00 m ²
ASEO	2,39 m ²
PASILLO 1	2,58 m ²
PASILLO 2	6,81 m ²
DORMITORIO 1	15,03 m ²
DORMITORIO 2	9,76 m ²
DORMITORIO 3	11,58 m ²
DORMITORIO 4	8,00 m ²
BAÑO	5,03 m ²
SUP. ÚTIL VIVIENDA	90,00 m ²
GARAJE	23,32 m ²
TRASTERO	8,00 m ²

 urvipexsa <small>Consejería de Fomento</small>	URVIPEXSA	
	PROYECTO DE 12 VIVIENDAS DE PROTECCIÓN OFICIAL Nº DE VIVIENDAS: 12 Nº GARAJES: 12 Nº TRASTEROS: 10 LOCALIDAD: VALENCIA DEL VENTOSO (BADAJOZ)	Nº DE PLANO V/7
	PLANTAS DE MOBILIARIO	EXPEDIENTE
PLANO VIVIENDA 7	FECHA FEBRERO 2011 ESCALA 1/100	