



SITUACIÓN DEL EDIFICIO

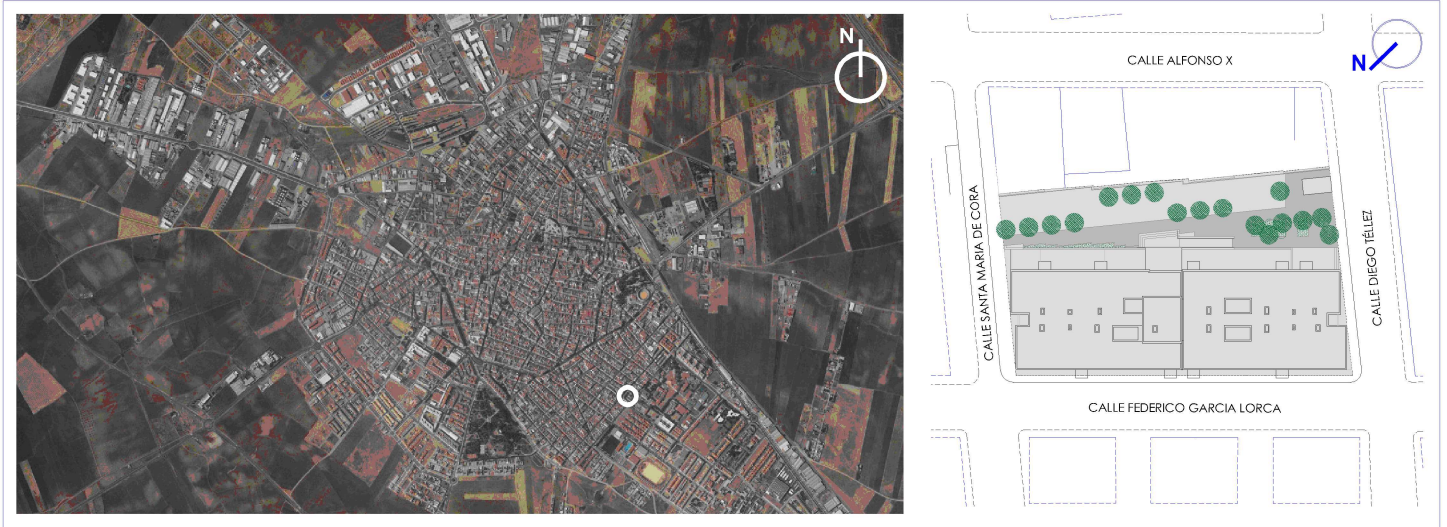

SITUACIÓN DE LA PLAZA DE APARCAMIENTO nº 01 _ Planta sótano.

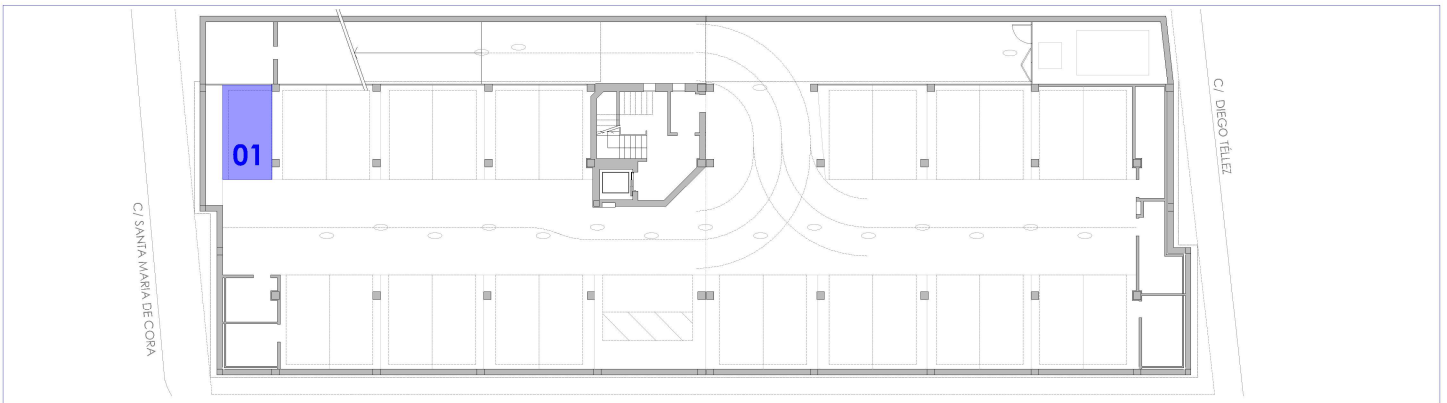

PLAZA DE APARCAMIENTO Nº 01

E: 1/100

	Sup. útil parcial	%particip. z.comunes	Sup. útil z. comunes	Sup. útil total
APARCAMIENTO 01	13.10 m2	3.24%	9.12 m2	22.22 m2