



SITUACIÓN DEL EDIFICIO

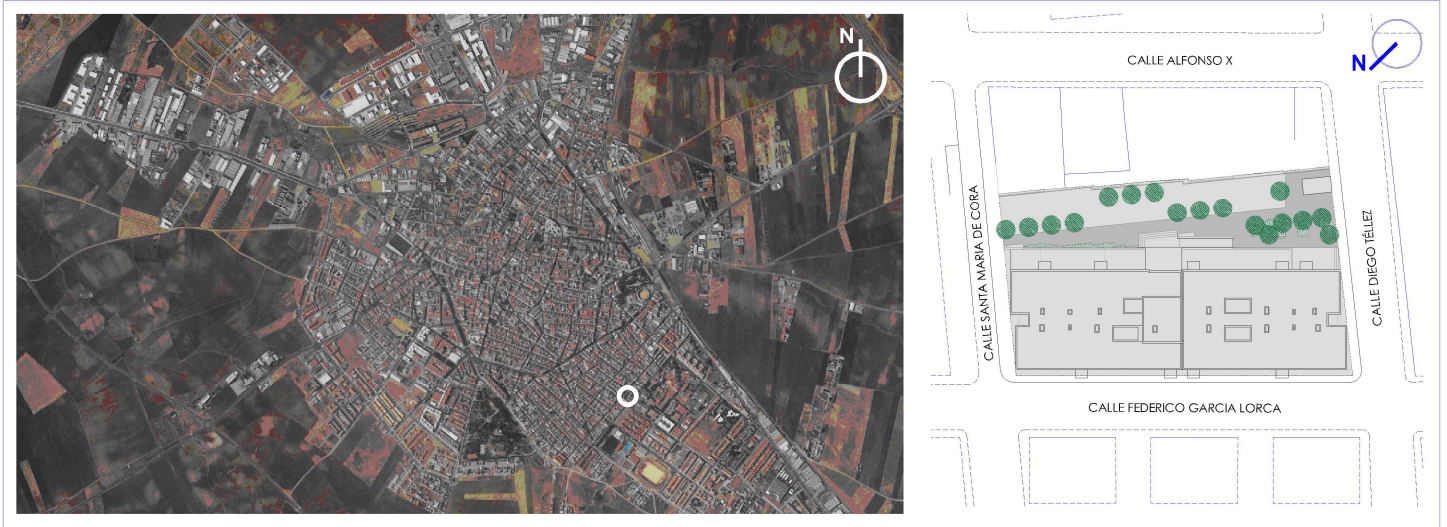

SITUACIÓN DE LA PLAZA DE APARCAMIENTO nº 03 _ Planta sótano.

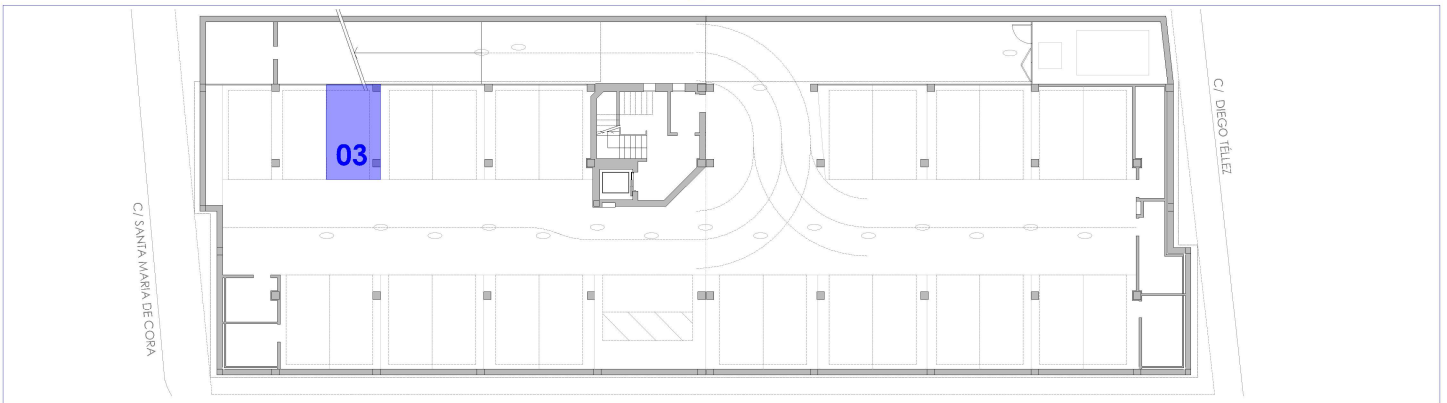

PLAZA DE APARCAMIENTO Nº 03

	Sup. útil parcial	%particip. z.comunes	Sup. útil z. comunes	Sup. útil total
APARCAMIENTO 03	14.19 m ²	3.51%	9.88 m ²	24.07 m ²

APARCAM. 03

E: 1/100