



SITUACIÓN DEL EDIFICIO

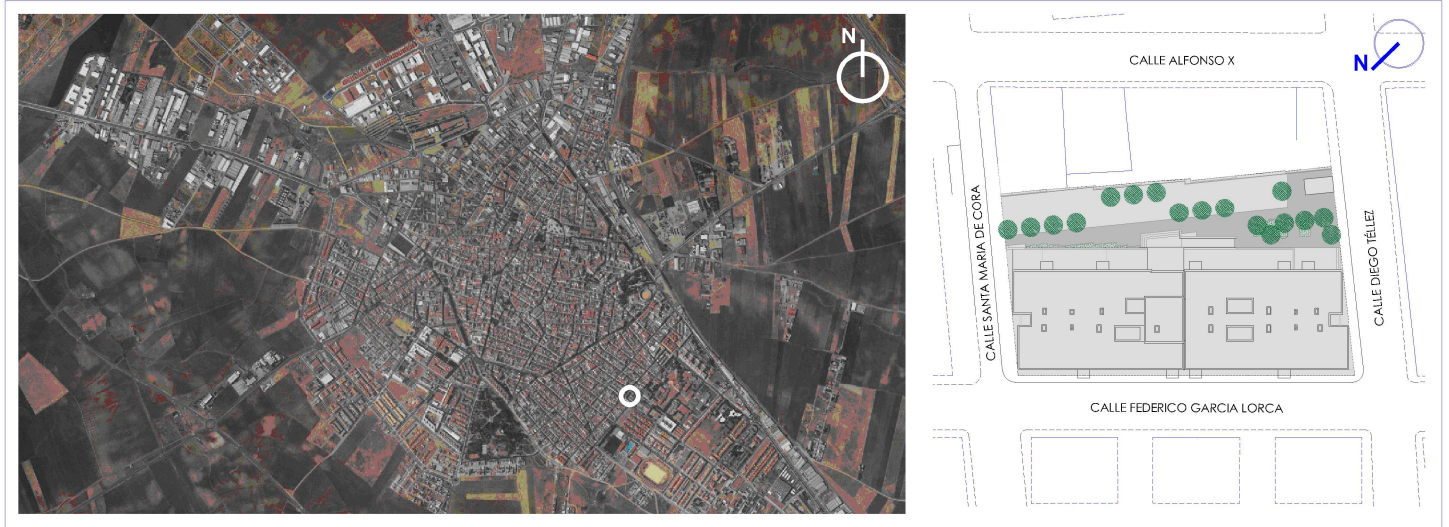

SITUACIÓN DE LA PLAZA DE APARCAMIENTO nº 04 _ Planta sótano.

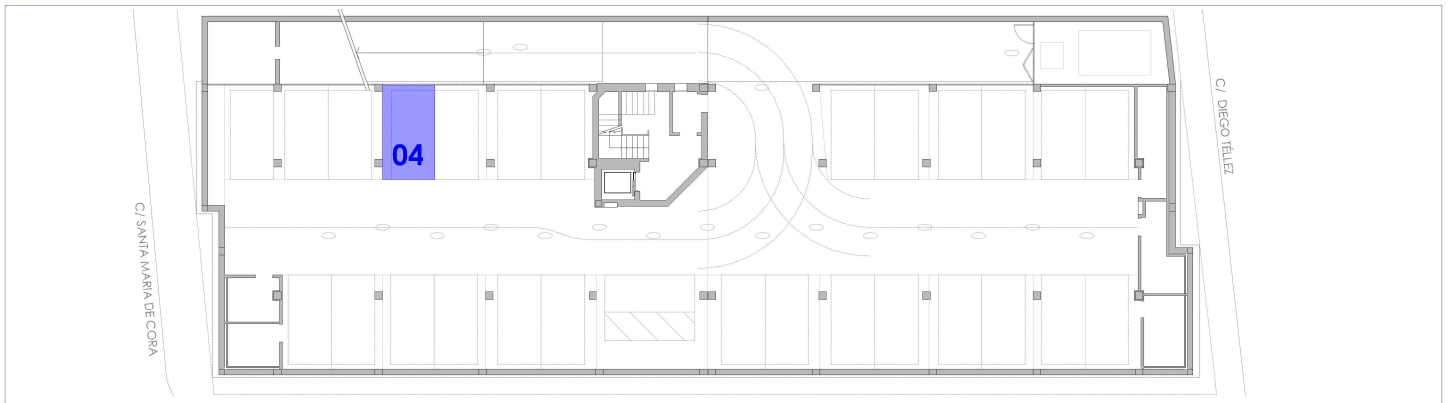

PLAZA DE APARCAMIENTO Nº 04

	Sup. útil parcial	%particip. z.comunes	Sup. útil z. comunes	Sup. útil total
APARCAMIENTO 04	13.88 m ²	3.43 %	9.67 m ²	23.55 m ²

APARCAM. 04

E: 1/100