



SITUACIÓN DEL EDIFICIO

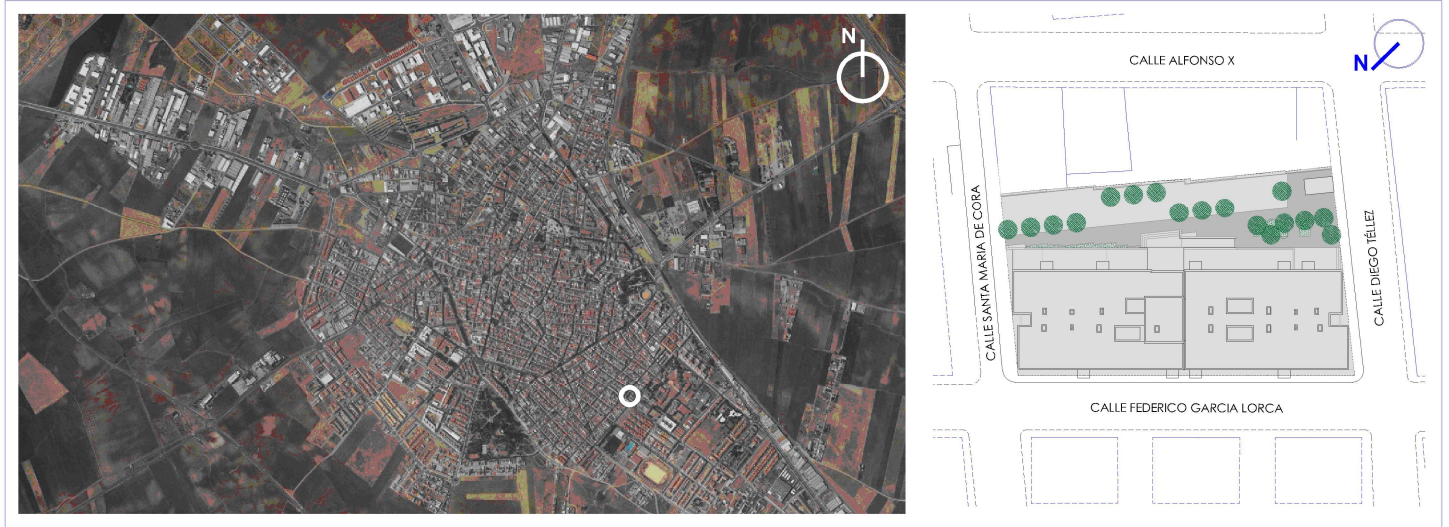

SITUACIÓN DE LA PLAZA DE APARCAMIENTO nº 05 \_ Planta sótano.

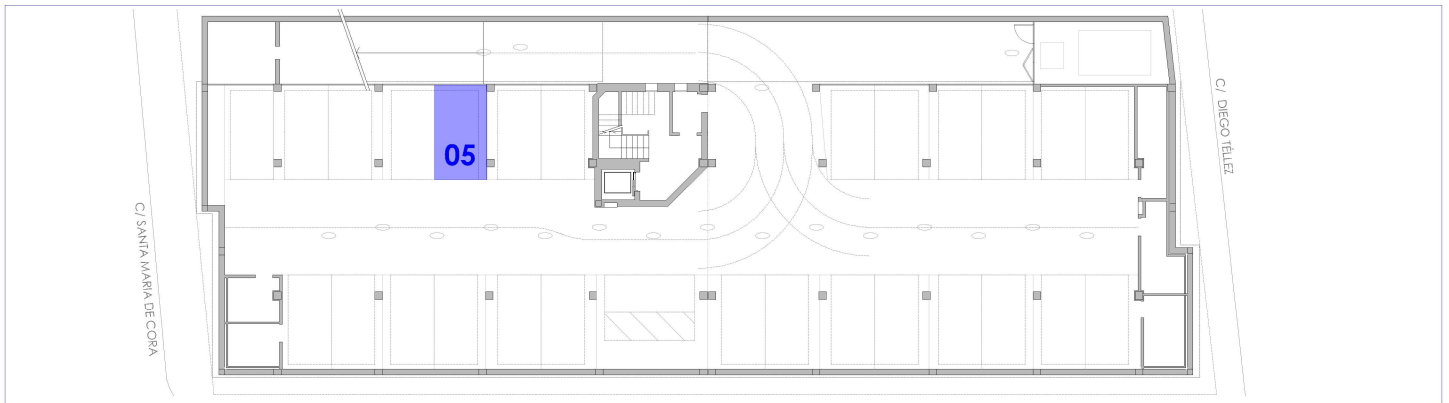

PLAZA DE APARCAMIENTO Nº 05

	Sup. útil parcial	%particip. z.comunes	Sup. útil z. comunes	Sup. útil total
APARCAM. 05	13.88 m <sup>2</sup>	3.43 %	9.67 m <sup>2</sup>	23.55 m <sup>2</sup>

E: 1/100