




SITUACIÓN DEL EDIFICIO

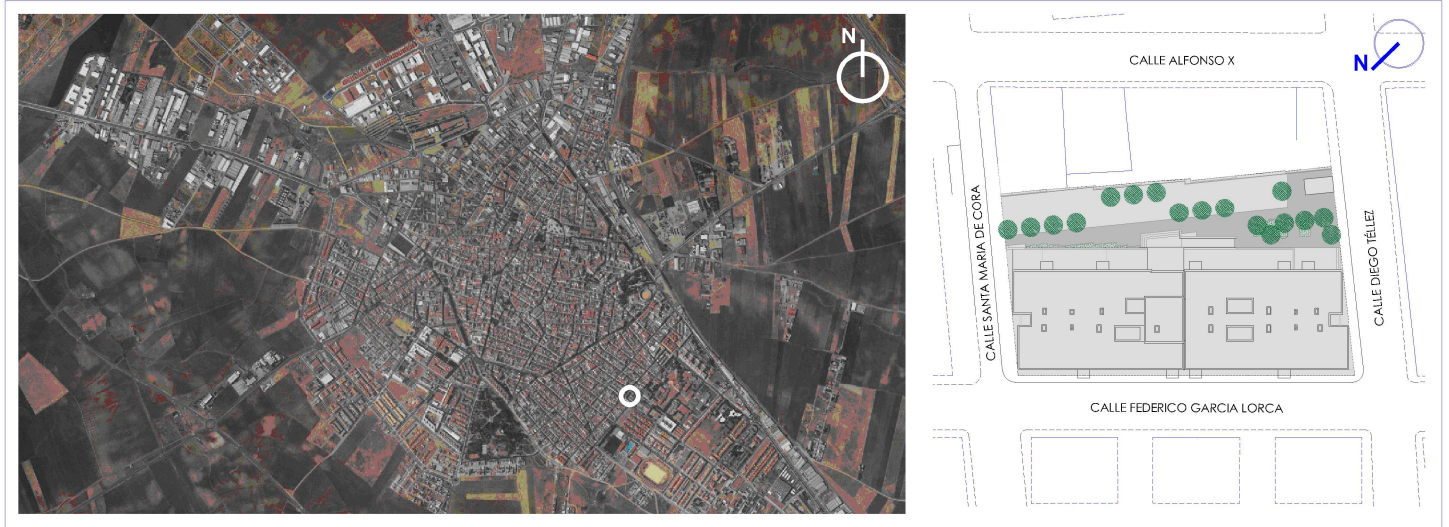

SITUACIÓN DE LA PLAZA DE APARCAMIENTO nº 06 _ Planta sótano.

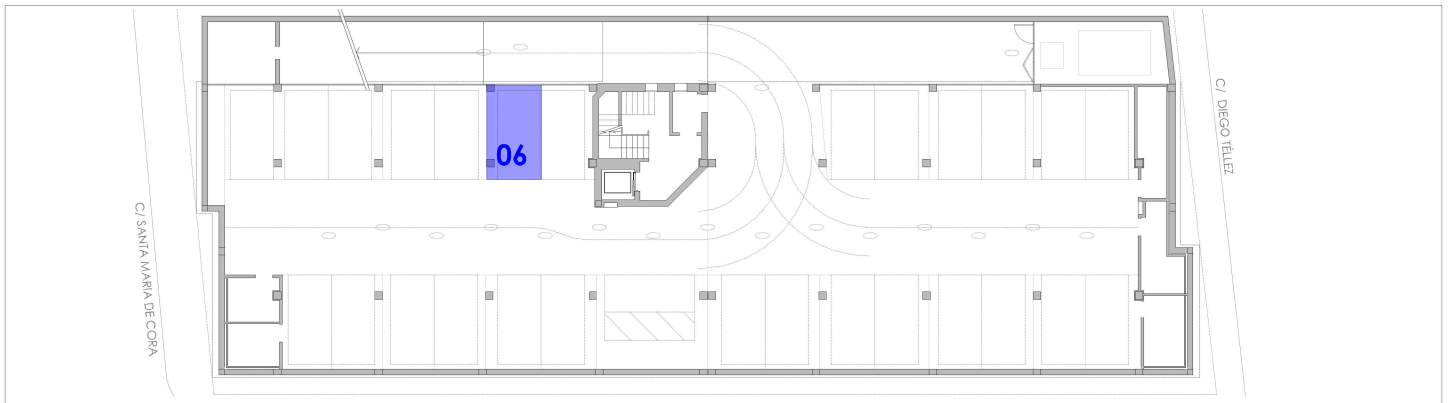

PLAZA DE APARCAMIENTO Nº 06

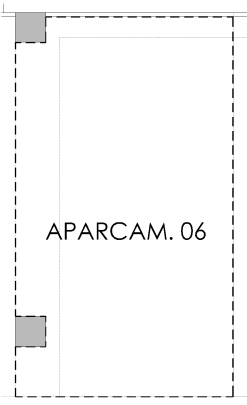

APARCAM. 06

E: 1/100

	Sup. útil parcial	%particip. z.comunes	Sup. útil z. comunes	Sup. útil total
APARCAMIENTO 06	14.21 m ²	3.52 %	9.90 m ²	24.11 m ²