



SITUACIÓN DEL EDIFICIO

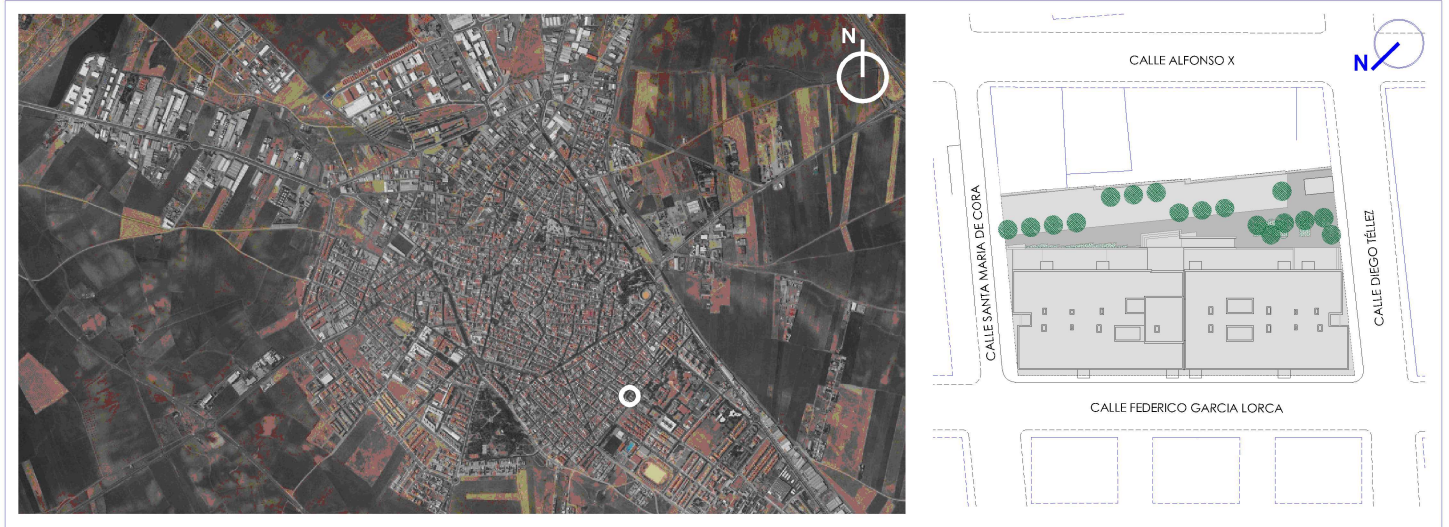

SITUACIÓN DE LA PLAZA DE APARCAMIENTO nº 11\_ Planta sótano.

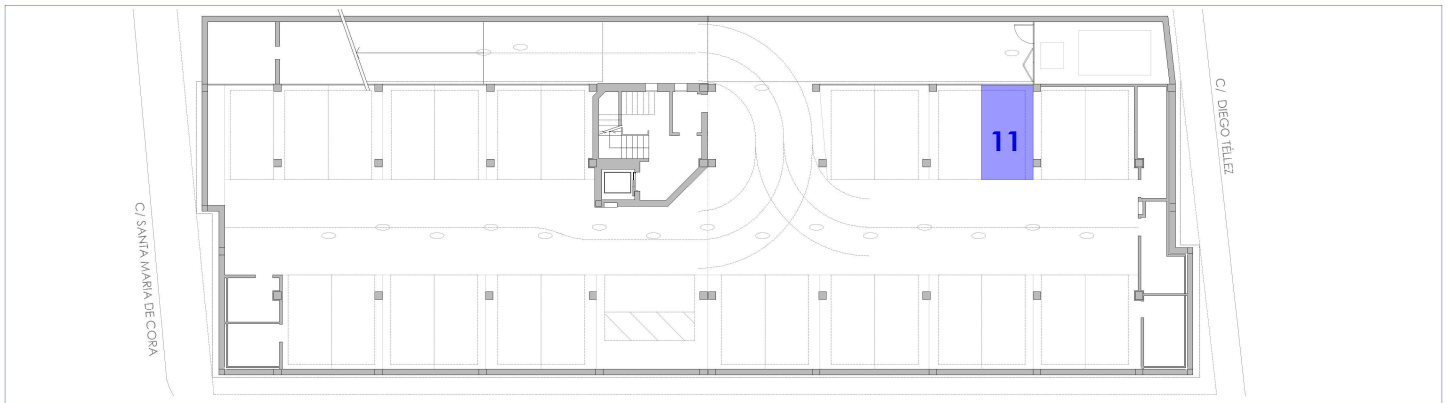

PLAZA DE APARCAMIENTO Nº 11

APARCAM. 11

E: 1/100

	Sup. útil parcial	%particip. z.comunes	Sup. útil z. comunes	Sup. útil total
APARCAMIENTO 11	13.72 m2	3.40 %	9.55 m2	23.27 m2