



SITUACIÓN DEL EDIFICIO

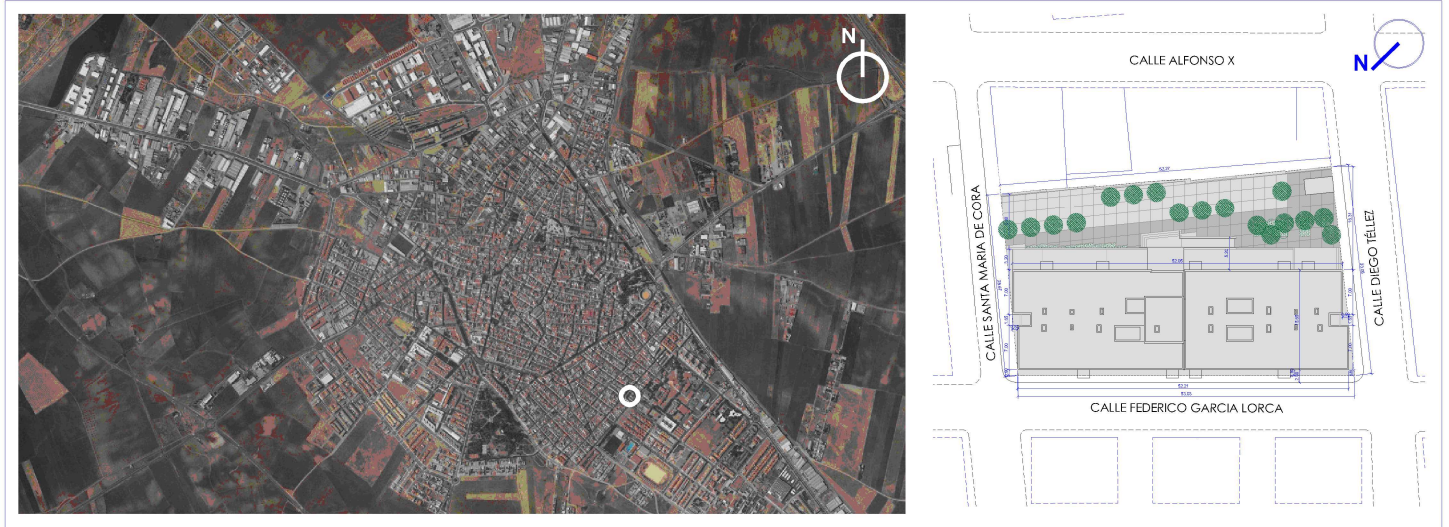

SITUACIÓN DE LA PLAZA DE APARCAMIENTO nº 17_ Planta sótano.

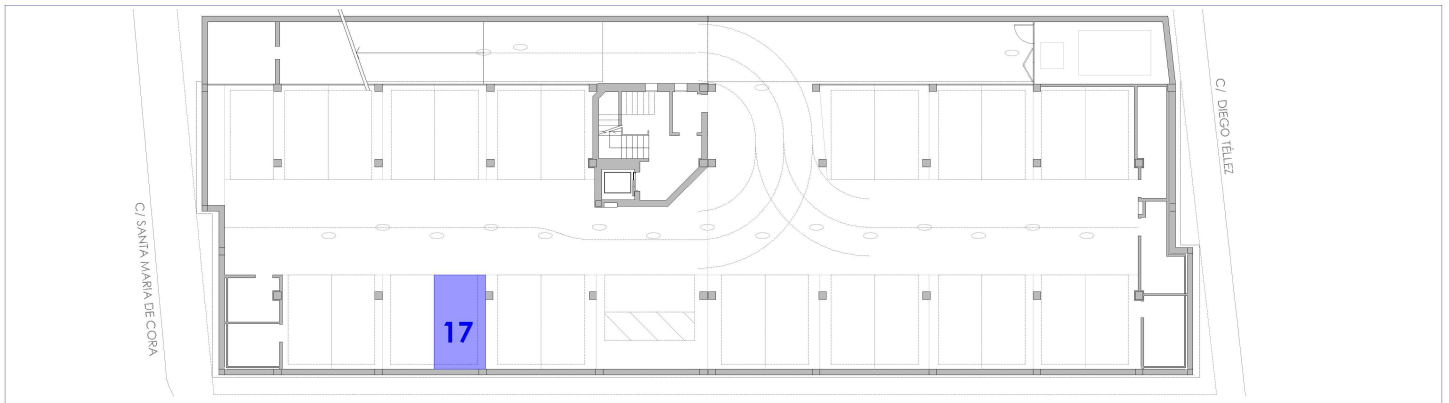

PLAZA DE APARCAMIENTO Nº 17

APARCAM. 17

E: 1/100

	Sup. útil parcial	%particip. z.comunes	Sup. útil z. comunes	Sup. útil total
APARCAMIENTO 17	13.58 m2	3.36 %	9.46 m2	23.04 m2