



SITUACIÓN DEL EDIFICIO

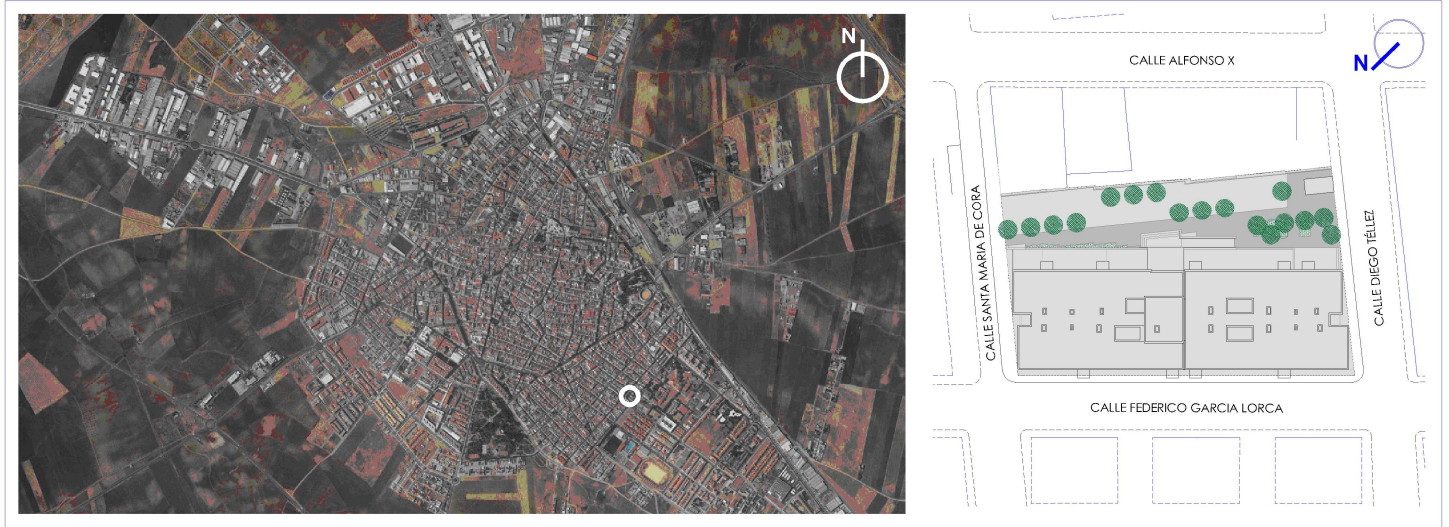

SITUACIÓN DEL TRASTERO Nº 24 Y PLAZA DE APARCAMIENTO VINCULADA nº 14 _ Planta sótano.

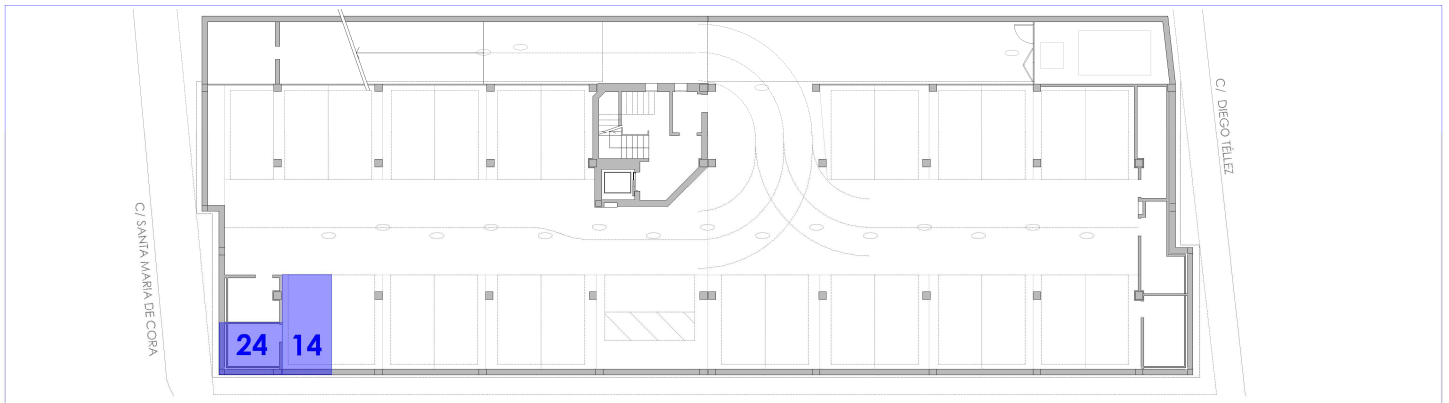

TRASTERO Nº 24 Y PLAZA DE APARCAMIENTO VINCULADA Nº 14

	Superf. útil			
TRASTERO 24				6.10 m2
	Sup. útil parcial	%particip. z.comunes	Sup. útil z. comunes	Sup. útil total
APARCAMIENTO 14	13.00 m2	3.22%	9.05 m2	22.05 m2

E: 1/100