



SITUACIÓN DEL EDIFICIO

E: 1/2.000

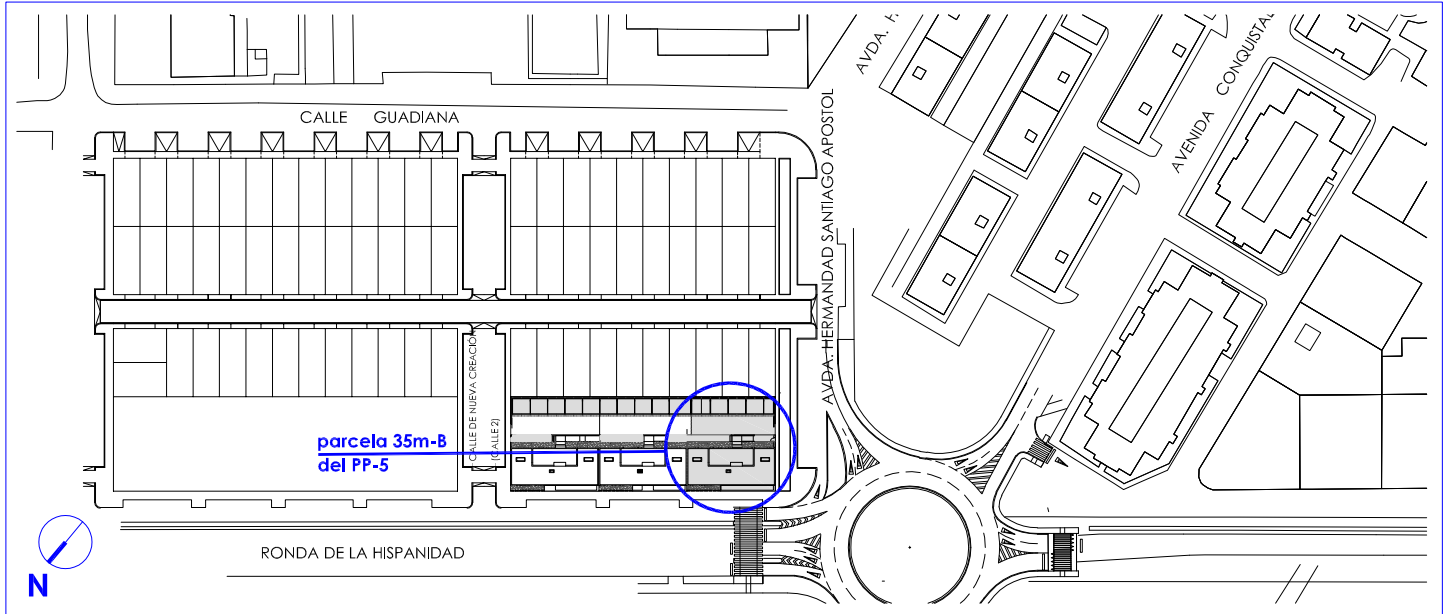

LOCAL COMERCIAL E: 1/75

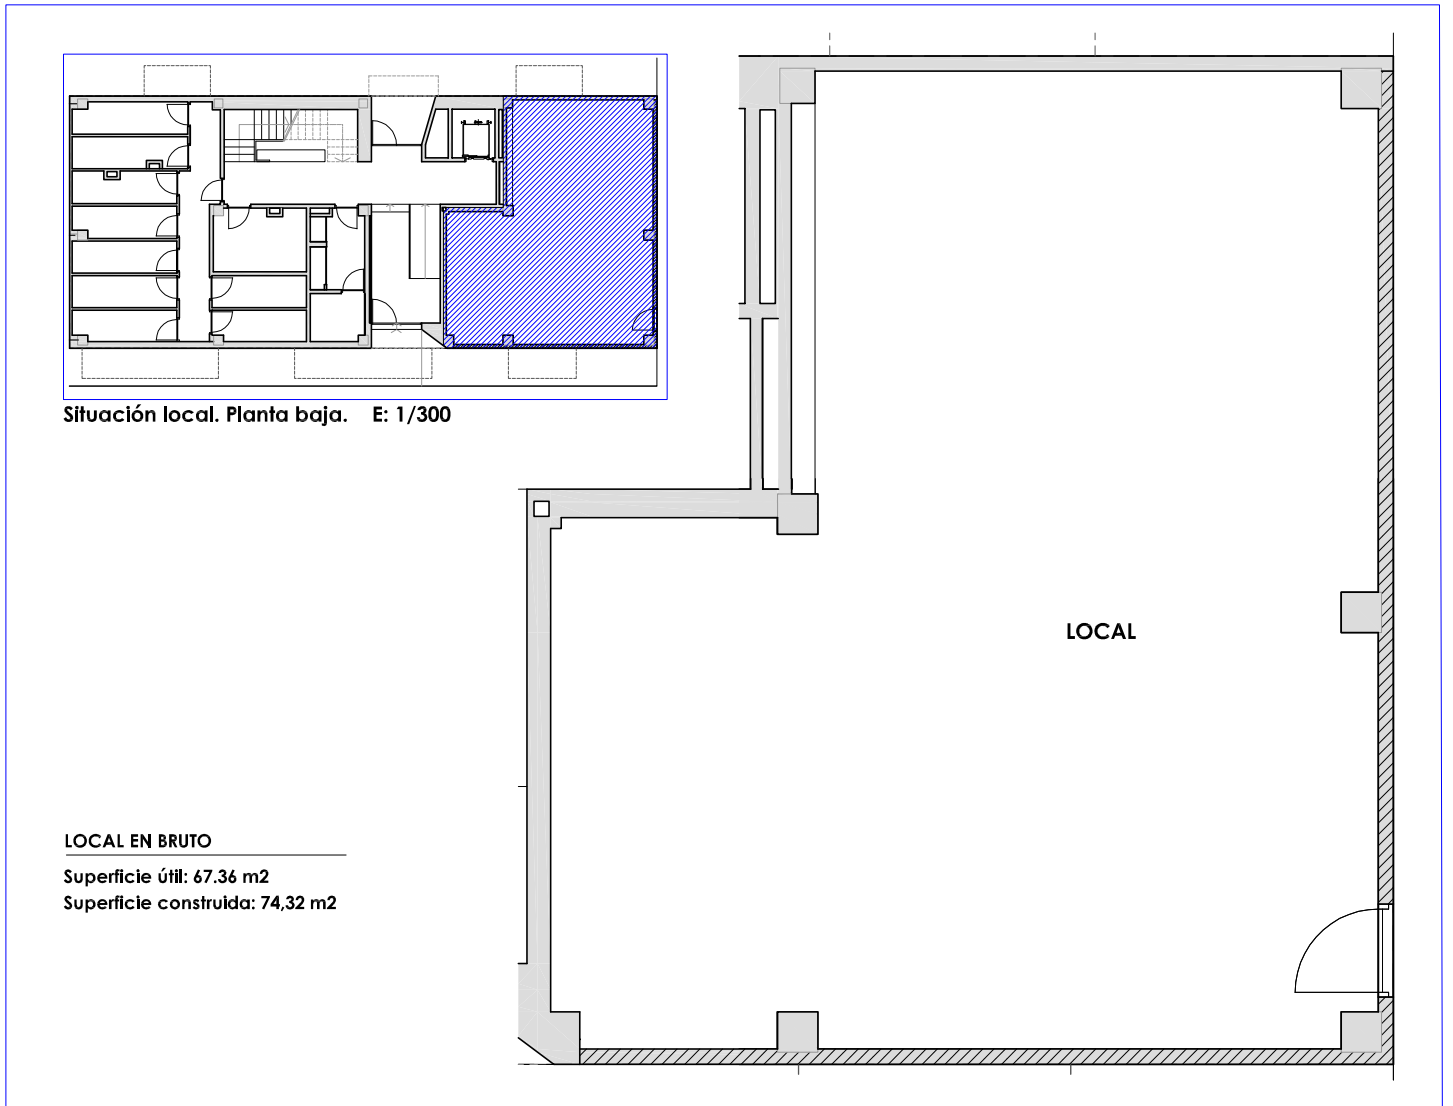

Situación local. Planta baja. E: 1/300

LOCAL EN BRUTO

Superficie útil: 67,36 m<sup>2</sup>

Superficie construida: 74,32 m<sup>2</sup>