



SITUACIÓN DEL EDIFICIO

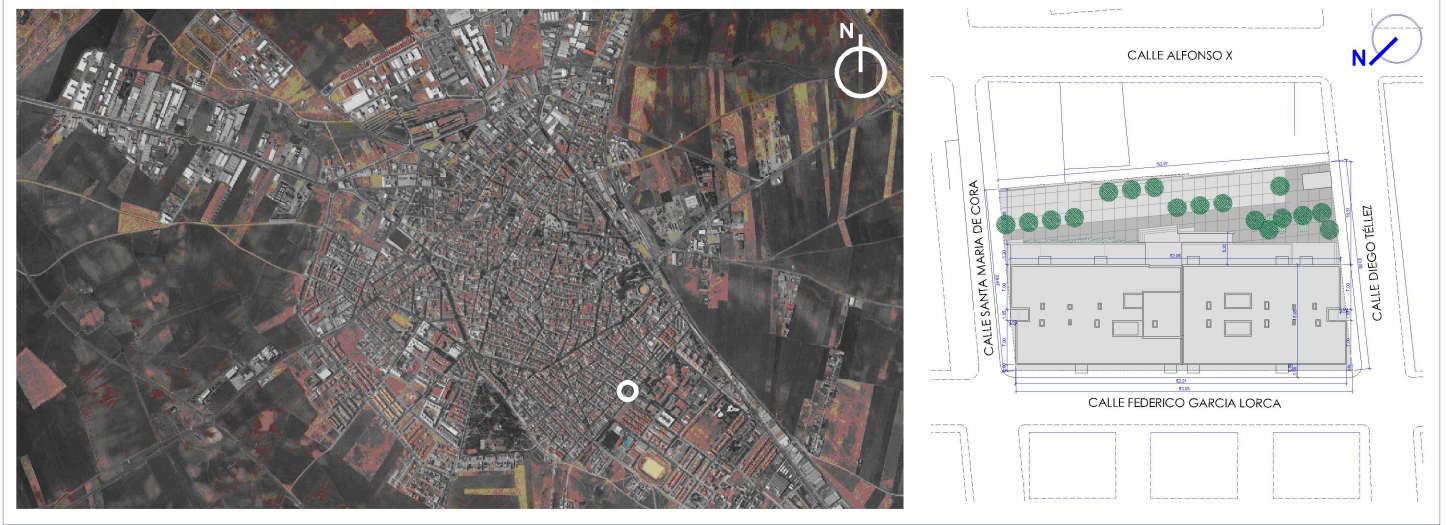

SITUACIÓN DE LA PLAZA DE APARCAMIENTO nº 18_ Planta sótano.

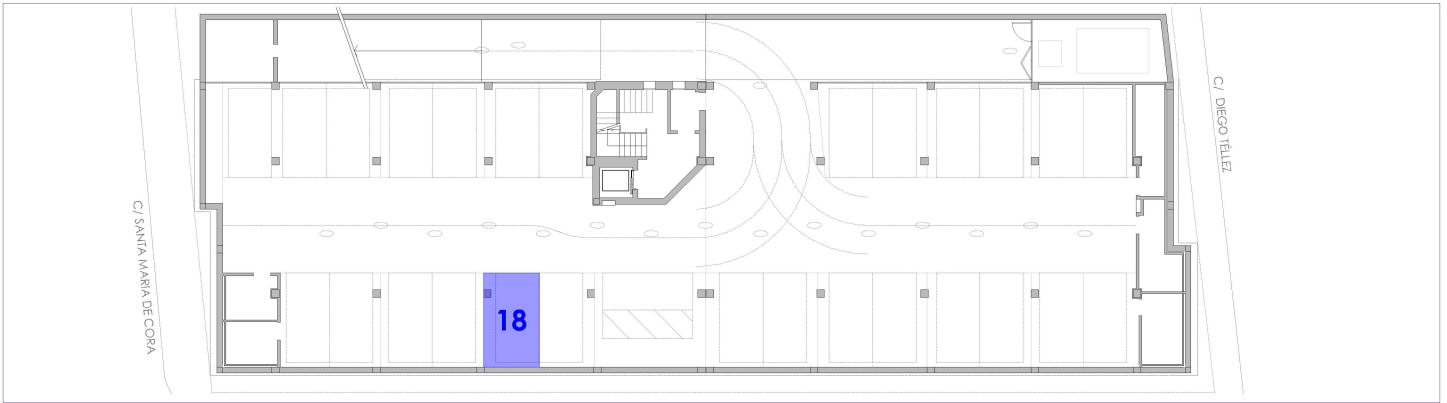

PLAZA DE APARCAMIENTO Nº 18

18

APARCAM. 18

E: 1/100

	Sup. útil parcial	%particip. z.comunes	Sup. útil z. comunes	Sup. útil total
APARCAMIENTO 18	14.56 m2	3.60 %	10.14 m2	24.70 m2