



SITUACIÓN DEL EDIFICIO

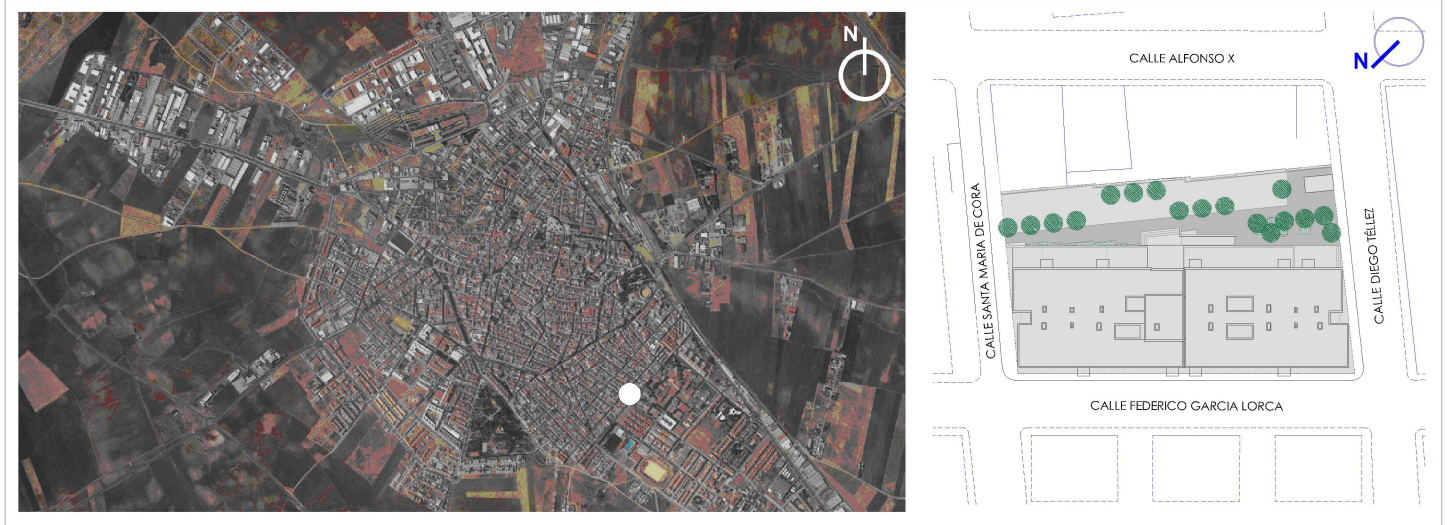

SITUACIÓN DE LA VIVIENDA nº 28 _ Planta 2ª.

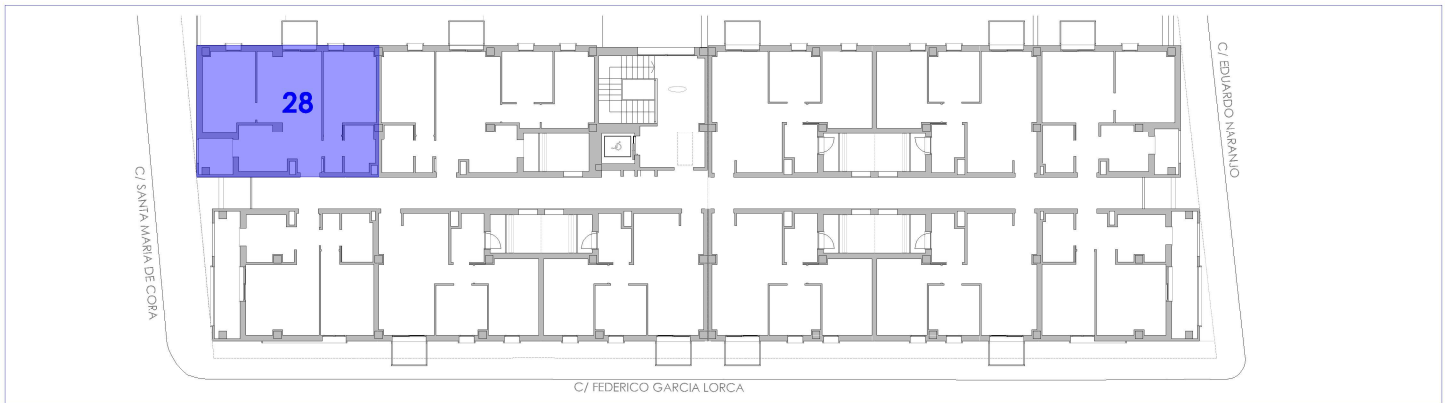

VIVIENDA Nº 28_2ºK. (TIPO 2.1)

E: 1/100

VIVIENDA Nº 28_2ºK

TIPO 2.1 Superf. útil

Salón comedor cocina	23.41 m2
Baño	3.96 m2
Dormitorio 1	11.26 m2
Dormitorio 2	11.45 m2
Pasillo	1.82 m2
Lavadero (1/2)	1.62 m2
Terraza (no computa)	0.00 m2
TOTAL	53.52 m2