



SITUACIÓN DEL EDIFICIO

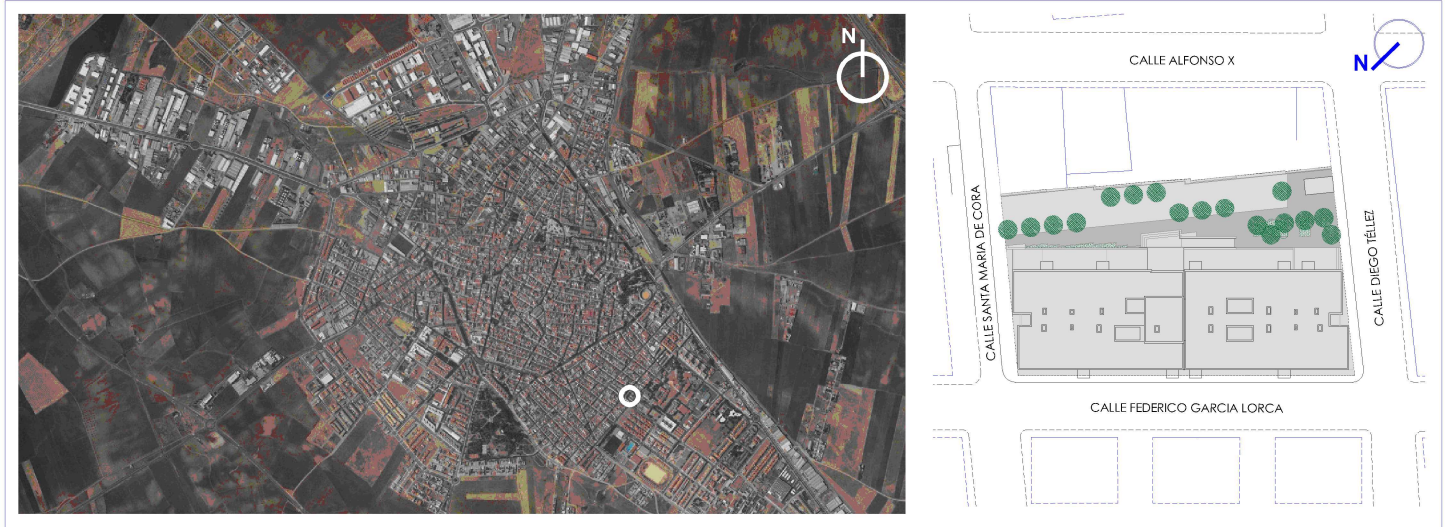

SITUACIÓN DEL TRASTERO Nº 28 Y PLAZA DE APARCAMIENTO VINCULADA nº 28 _ Planta sótano.

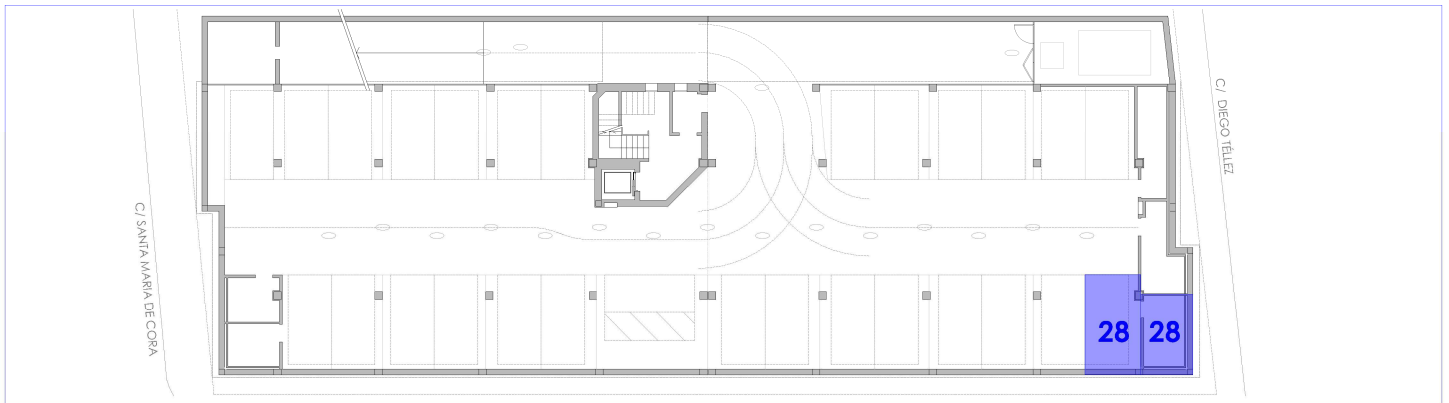

TRASTERO Nº 28 Y PLAZA DE APARCAMIENTO VINCULADA Nº 28

	Superf. útil			
TRASTERO 28	8.00 m2			
	Sup. útil parcial	%particip. z.comunes	Sup. útil z. comunes	Sup. útil total
APARCAMIENTO 28	14.40 m2	3.56%	10.03 m2	24.43 m2

E: 1/100