



SITUACIÓN DEL EDIFICIO

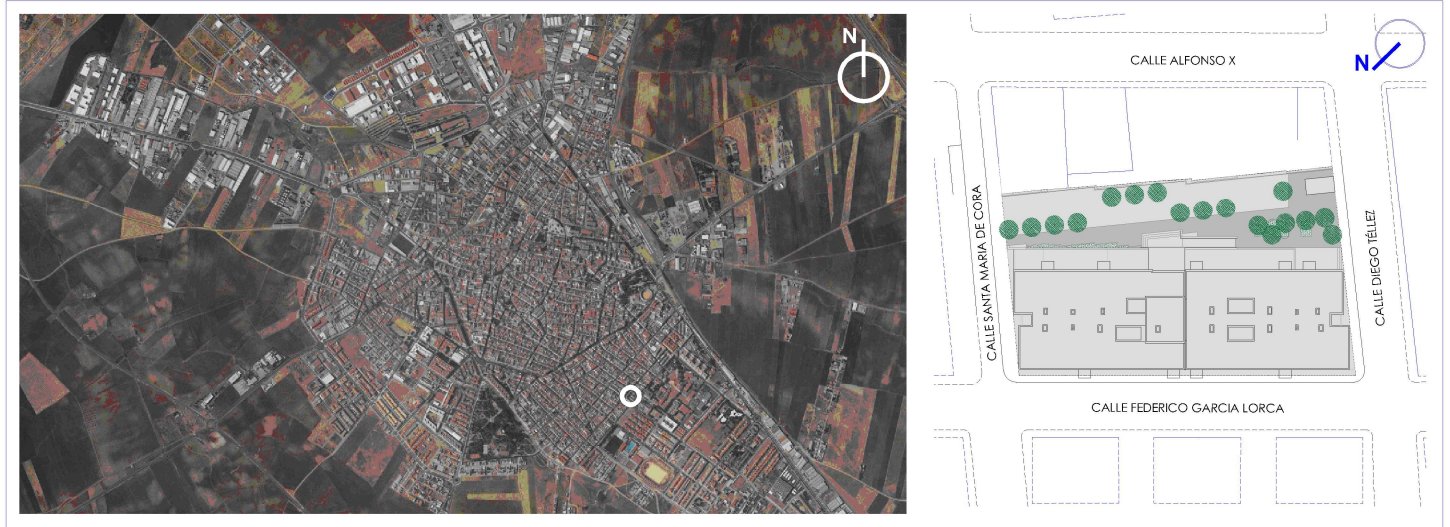

SITUACIÓN DEL TRASTERO nº 1 _ Planta baja.

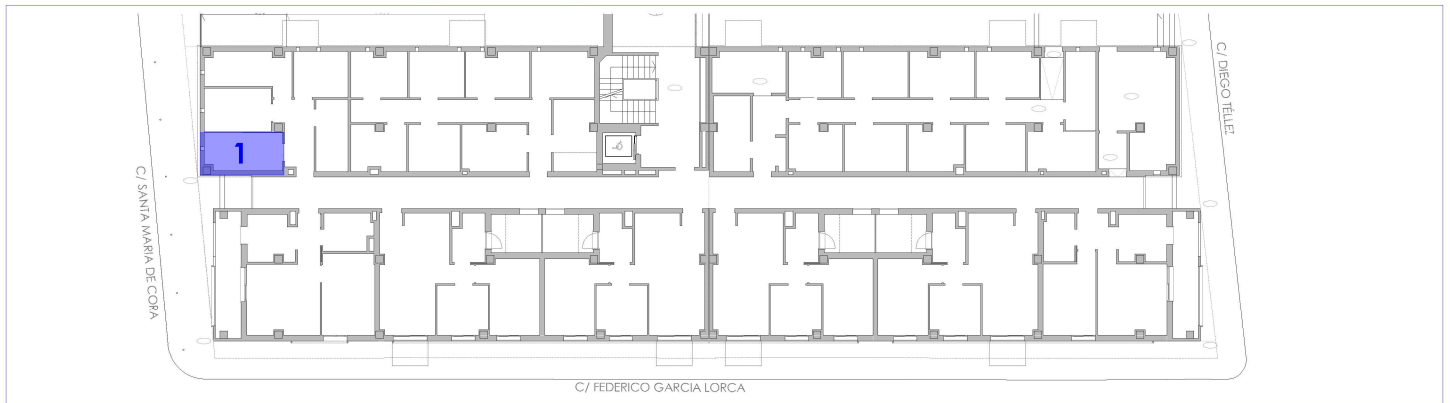

TRASTERO Nº 1

