



SITUACIÓN DEL EDIFICIO

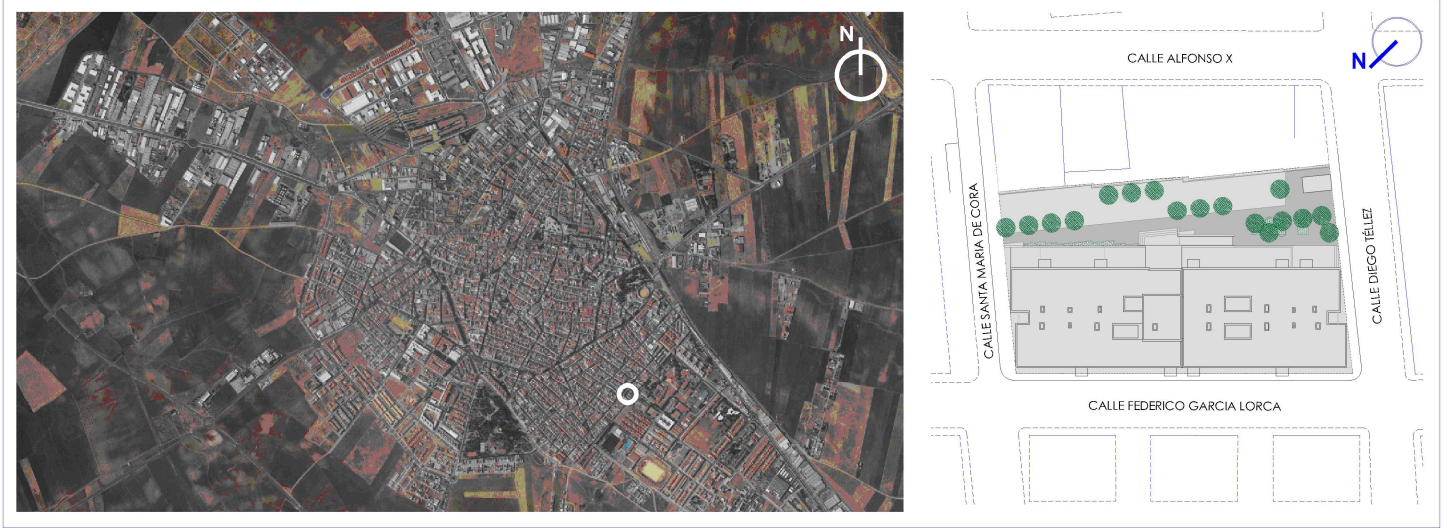

SITUACIÓN DEL TRASTERO nº 6 \_ Planta baja.

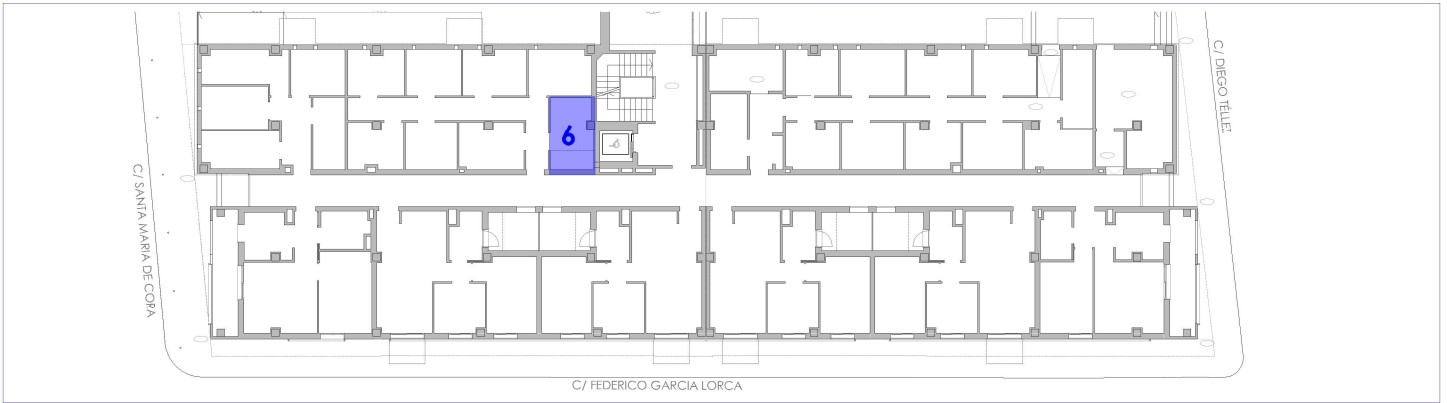

TRASTERO Nº 6

