


SITUACIÓN DEL EDIFICIO

E: 1/2.000

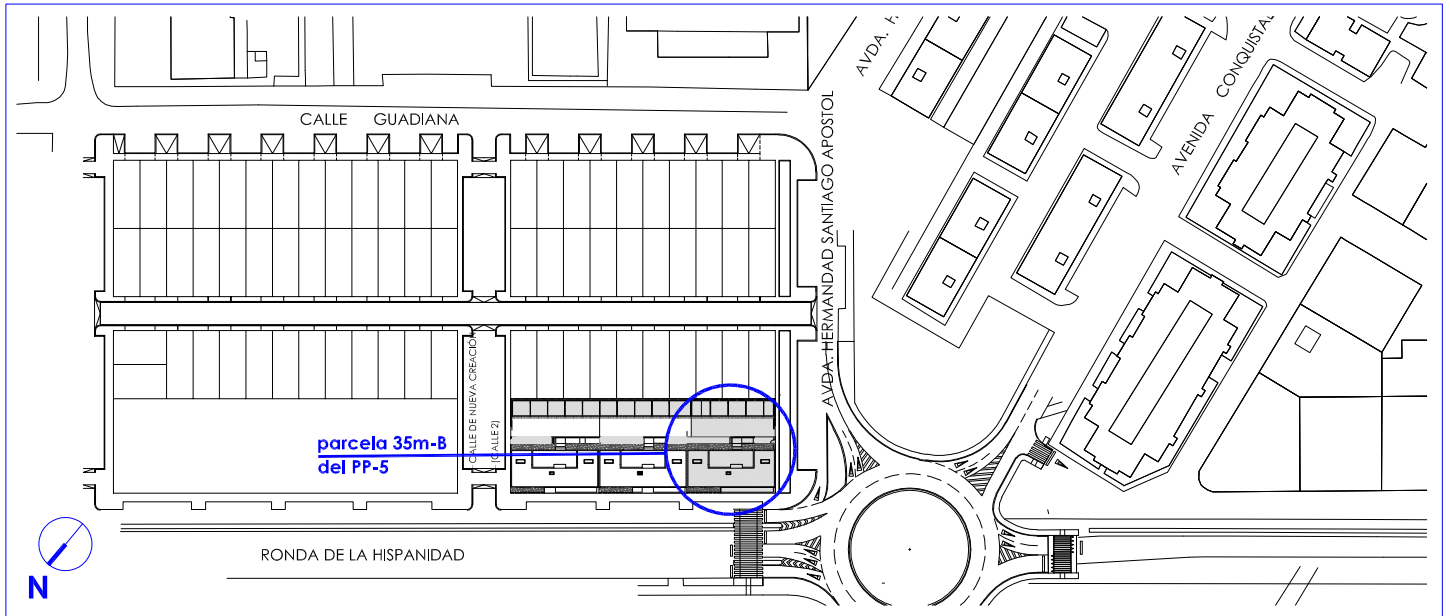

VIVIENDA 2º A. TIPO 2

E: 1/100

Situación vivienda 2ªA. Planta segunda. E: 1/300

SUPERFICIES ÚTILES	m2
SALÓN COMEDOR-COCINA	24.65
LAVADERO (1/2)	1.25
BAÑO	3.66
PASILLO	2.47
DORMITORIO 1	10.58
DORMITORIO 2	7.85
TERRAZA (1/2)	1.52
TOTAL SUPERFICIE ÚTIL	51.98