


SITUACIÓN DEL EDIFICIO

E: 1/2.000

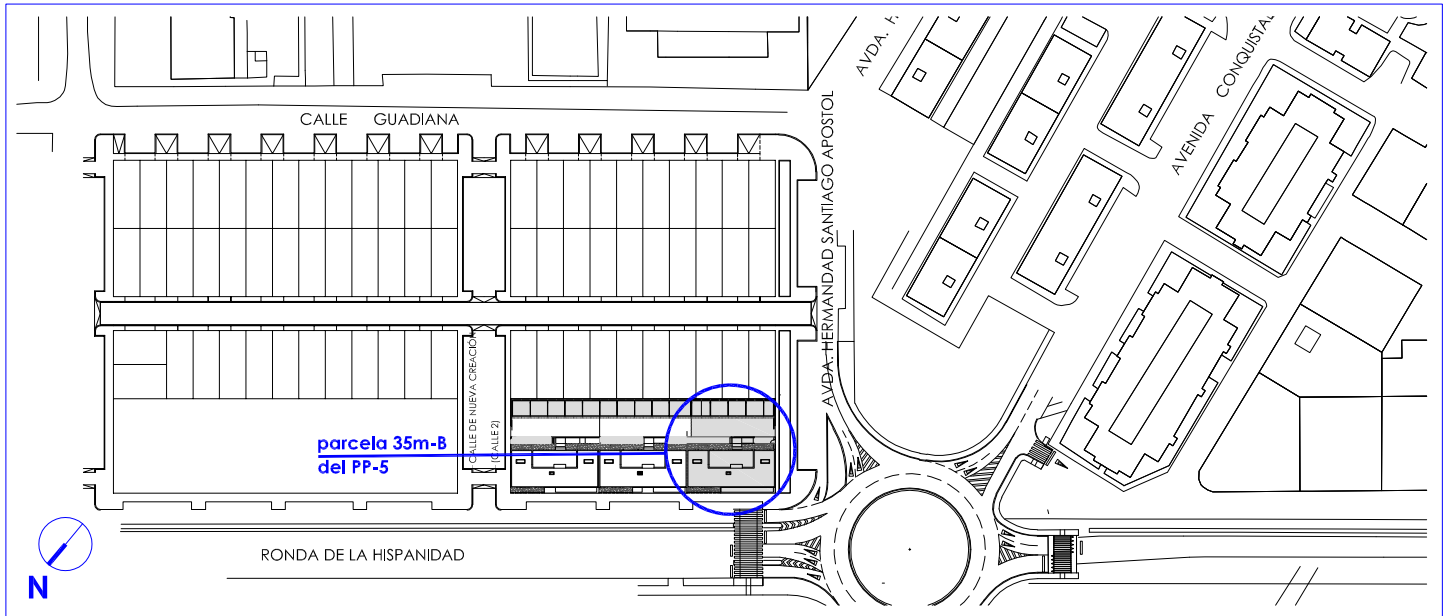

VIVIENDA 2º C. TIPO 3.0 E: 1/100

Situación vivienda 2ªC. Planta segunda. E: 1/300

SUPERFICIES ÚTILES	m2
SALÓN COMEDOR-COCINA	26.28
LAVADERO (1/2)	1.25
BAÑO	3.63
VESTÍBULO	3.49
PASILLO	2.76
DORMITORIO 1	8.59
DORMITORIO 2	10.00
DORMITORIO3	7.97
TERRAZA (1/2)	1.55
TOTAL SUPERFICIE ÚTIL	65.52