


SITUACIÓN DEL EDIFICIO

E: 1/2.000

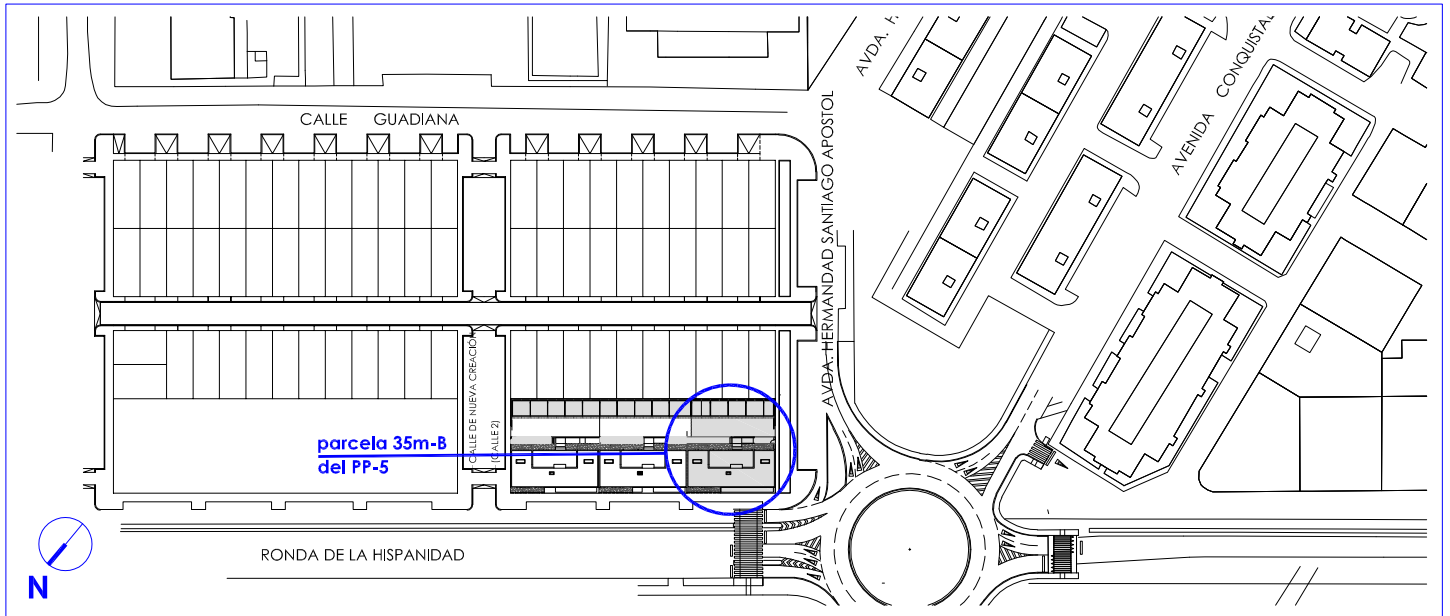

VIVIENDA 3°C. TIPO 3.1. E: 1/100

Situación vivienda 3°C. Planta tercera. E: 1/300

SUPERFICIES ÚTILES	m2
SALÓN COMEDOR-COCINA	26.28
LAVADERO (1/2)	1.25
BAÑO	3.63
VESTÍBULO	3.49
PASILLO	2.76
DORMITORIO 1	8.59
DORMITORIO 2	10.00
DORMITORIO3	7.97
TERRAZA (1/2)	3.04
TOTAL SUPERFICIE ÚTIL	67.04