



SITUACIÓN DEL EDIFICIO

E: 1/3.000

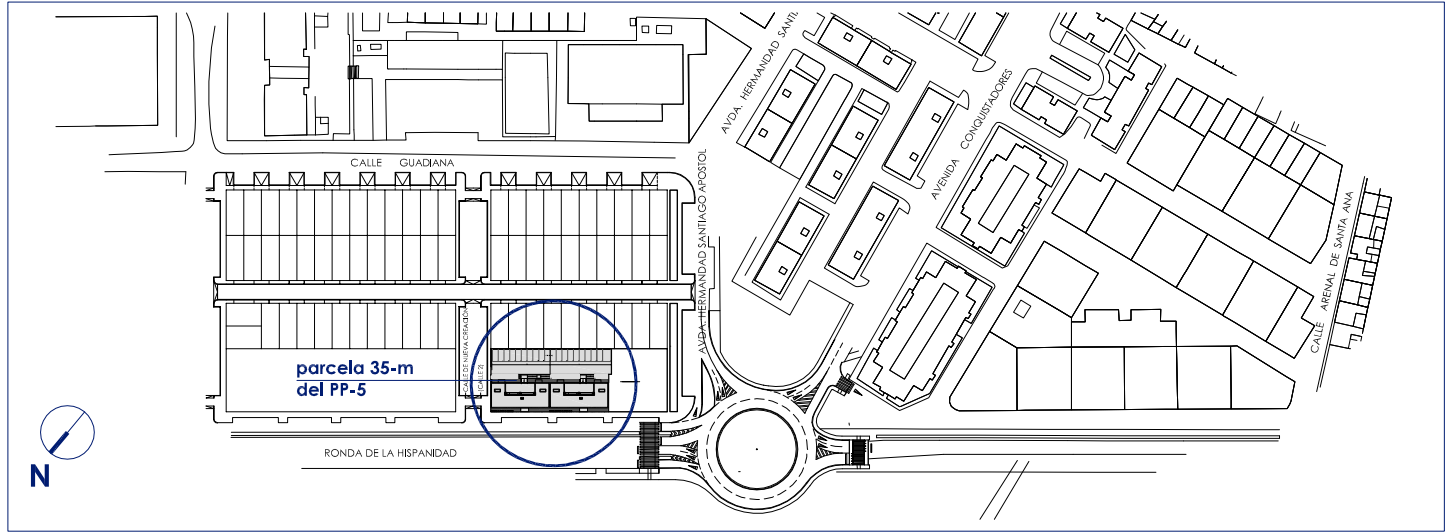

SITUACIÓN. BLOQUE 2 -3ºB

E: 1/300

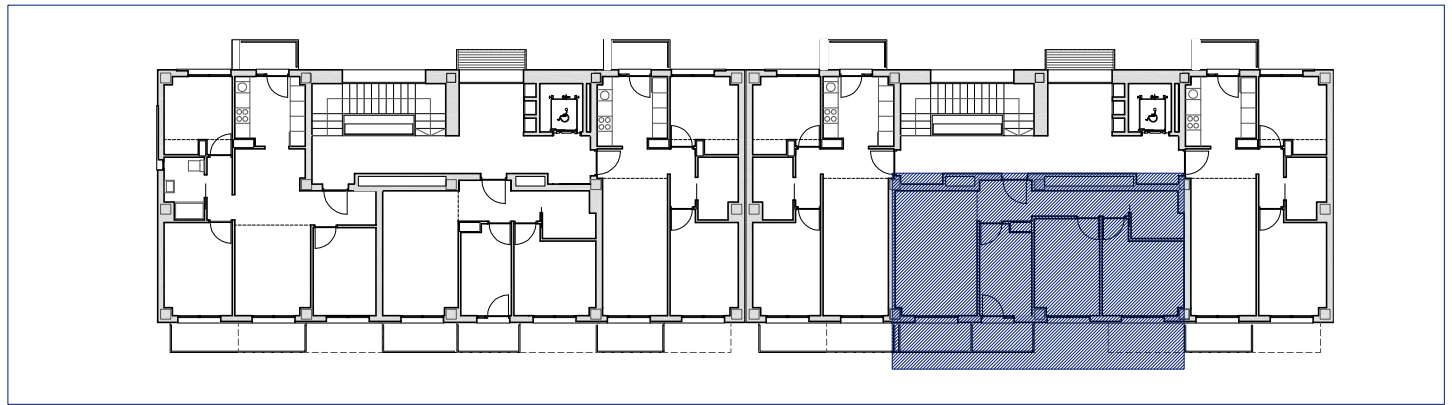

BLOQUE 2 -3ºB. VIVIENDA TIPO 2.0

E: 1/100

SUPERFICIES ÚTILES	m2
SALÓN COMEDOR	16.13
COCINA	7.22
LAVADERO (1/2)	1.38
BAÑO	3.75
VESTÍBULO	3.35
PASILLO	3.84
DORMITORIO 1	10.47
DORMITORIO 2	9.84
TERRAZA (1/2)	1.62
TOTAL SUPERFICIE ÚTIL	57.60