


SITUACIÓN DEL EDIFICIO

E: 1/3.000

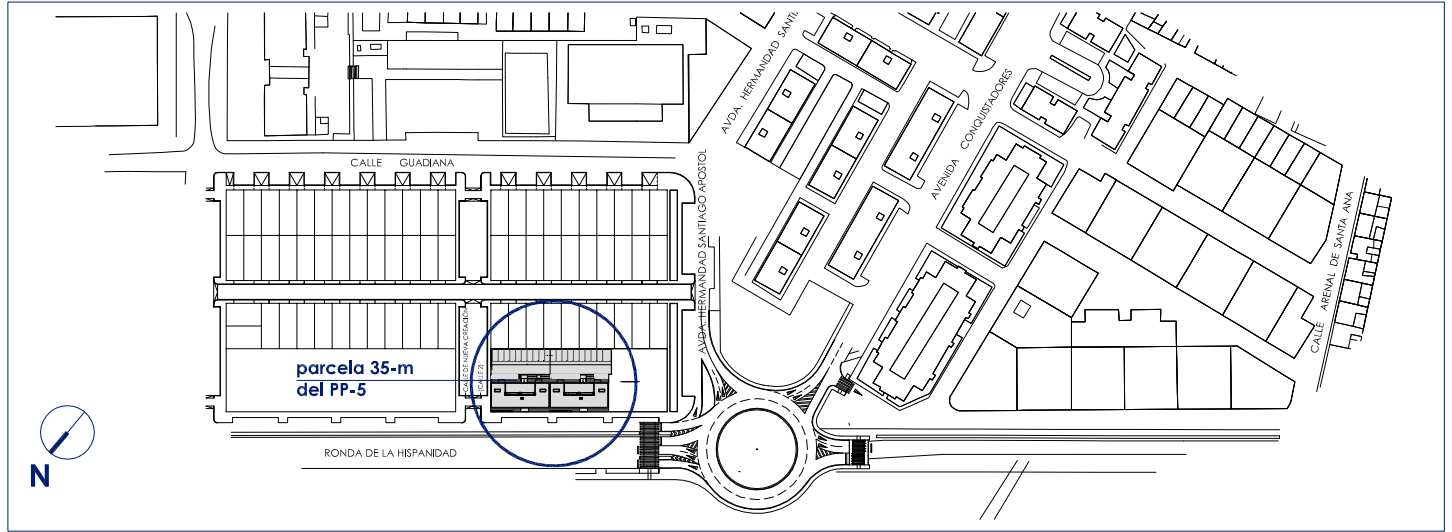

BLOQUE 1 -3ª. VIVIENDA TIPO 3.0

E: 1/100

SITUACIÓN. BLOQUE 1 -3ª

E: 1/500

SUPERFICIES ÚTILES	m2
SALÓN COMEDOR-COCINA	26.89
LAVADERO (1/2)	1.25
BAÑO	3.69
VESTÍBULO	3.52
PASILLO	2.58
DORMITORIO 1	8.70
DORMITORIO 2	10.00
DORMITORIO3	8.05
TERRAZA (1/2)	1.52
TOTAL SUPERFICIE ÚTIL	66.20